ŠĶĒRSPROFILS A-A

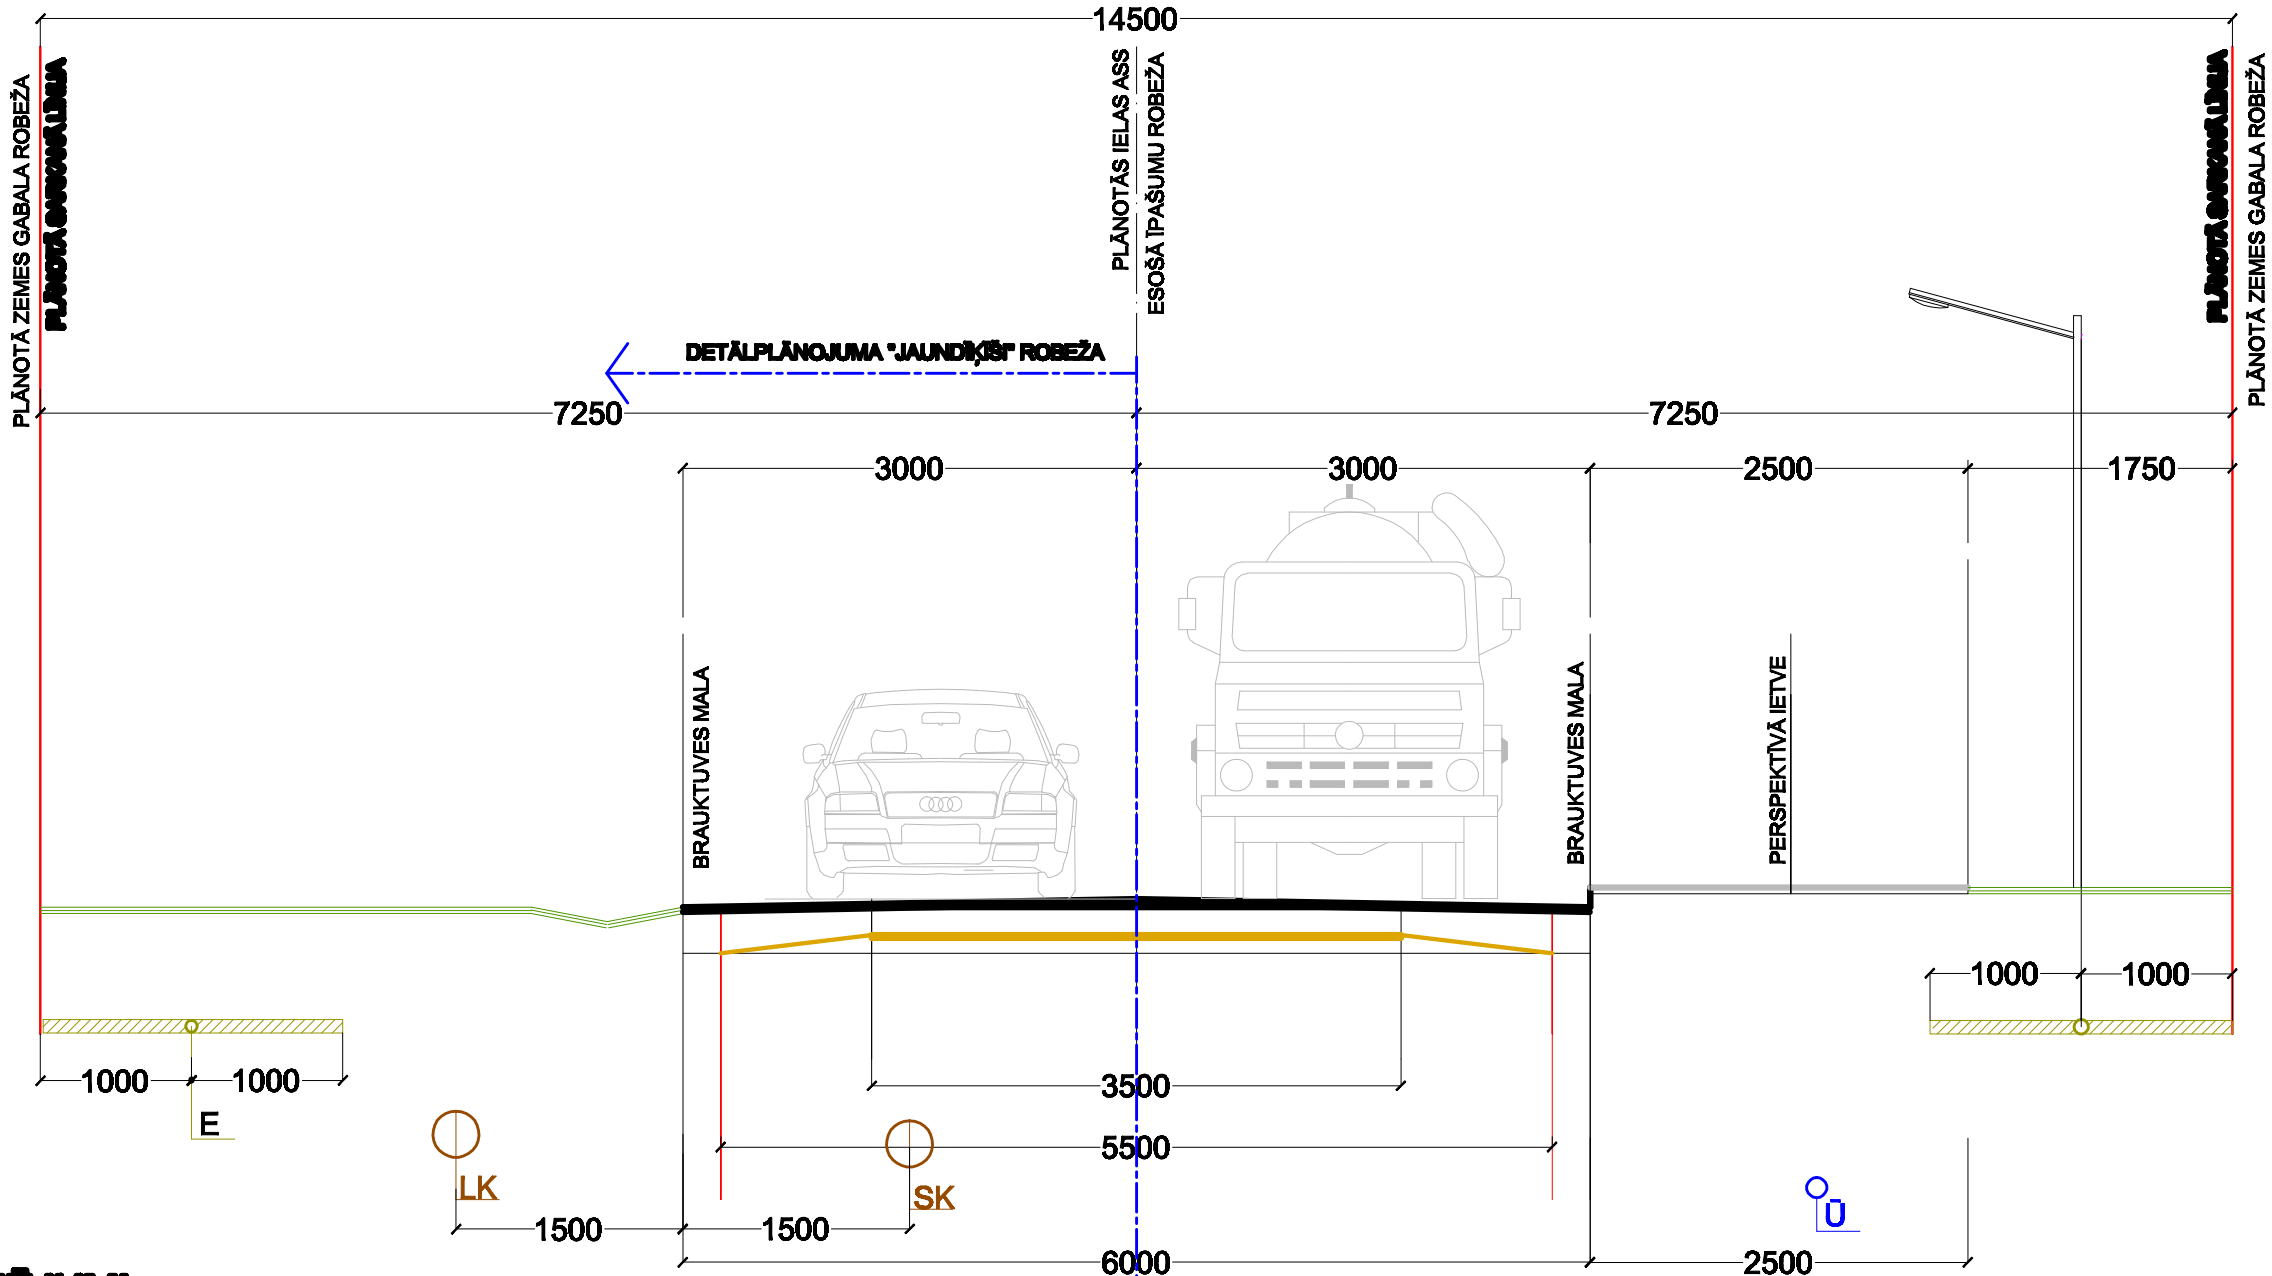

PIEŅEMTIE APZĪMĒJUMI

- BŪVNIECĪBAS STADIJĀ ESOŠAIS PIEBRAUCAMAIS CEĻŠ
- PLĀNOTĀS IELAS BRAUKTUVE
- E — ELEKTROAPGĀDES PAZEMES KABELIS
- ELEKTROAPGĀDES KABEĻA AIZSARGJOSLA
- SK — PLĀNOTĀ VIETA SADZĪVES PAŠTECES KANALIZĀCIJAI
- LK — PLĀNOTĀ VIETA LIETUSŪDEŅU KANALIZĀCIJAS VAI DRENĀŽAS VADAM
- Ū — PLĀNOTĀ VIETA ŪDENSVADAM

PIEZĪMES

ŠĶĒRSPROFILS A-A PLĀNOTAJAI DETĀLPLĀNOJUMA IELAI IZSTRĀDĀTS IEVĒROJOT ESOŠO, BŪVNIECĪBAS STADIJĀ ESOŠĀ PIEBRAUCAMĀ CEĻA AKCEPTĒTO PROJEKTA DOKUMENTĀCIJU, BŪVNIECĪBAS STADIJĀ ESOŠO OBJEKTU PLĀNOŠANAS UN ARHITEKTŪRAS UZDEVUMU PRASĪBAS PAR APBŪVES LĪNIJAS NOVIETOJUMU NO CEĻA ASS.

BRAUKTUVES PLATUMS PLĀNOTS 6 METRI.

ŠĶĒRSPROFILU IESPĒJAMS PRECIZĒT, IZSTRĀDĀJOT IELAS BŪVPROJEKTU .

ŠĶĒRSPROFILĀ IR IEVĒROTI A/S "SADALES TĪKLS" NOSACĪJUMI DETĀLPLĀNOJUMA IZSTRĀDEI PAR KABEĻLĪNIJU IZVIETOJUMU.

IZMĒRI DOTI MILIMETROS.

	UZVĀRDS	PARAKSTS	DATUMS	
PROJ.VAD.	R.DĀLBERGA		29.10.19.	OBJEKTS: DETĀLPLĀNOJUMS "JAUNDĶĪŠI"
PROJEKTĒJA	A.PUMPURE		29.10.19.	ADRESE: "JAUNDĶĪŠI", OGRESGALS, OGRESGĀLA PAGASTS,OGRES NOVADS
				ŠĶĒRSPROFILS A-A
PASŪTĪJUMA NR. 41.-07/2016				

SIA " AR ASIS"
BRĪVĪBAS IELA 21, OGRE

MĒROGS	LAPA
M 1:50	GP-3