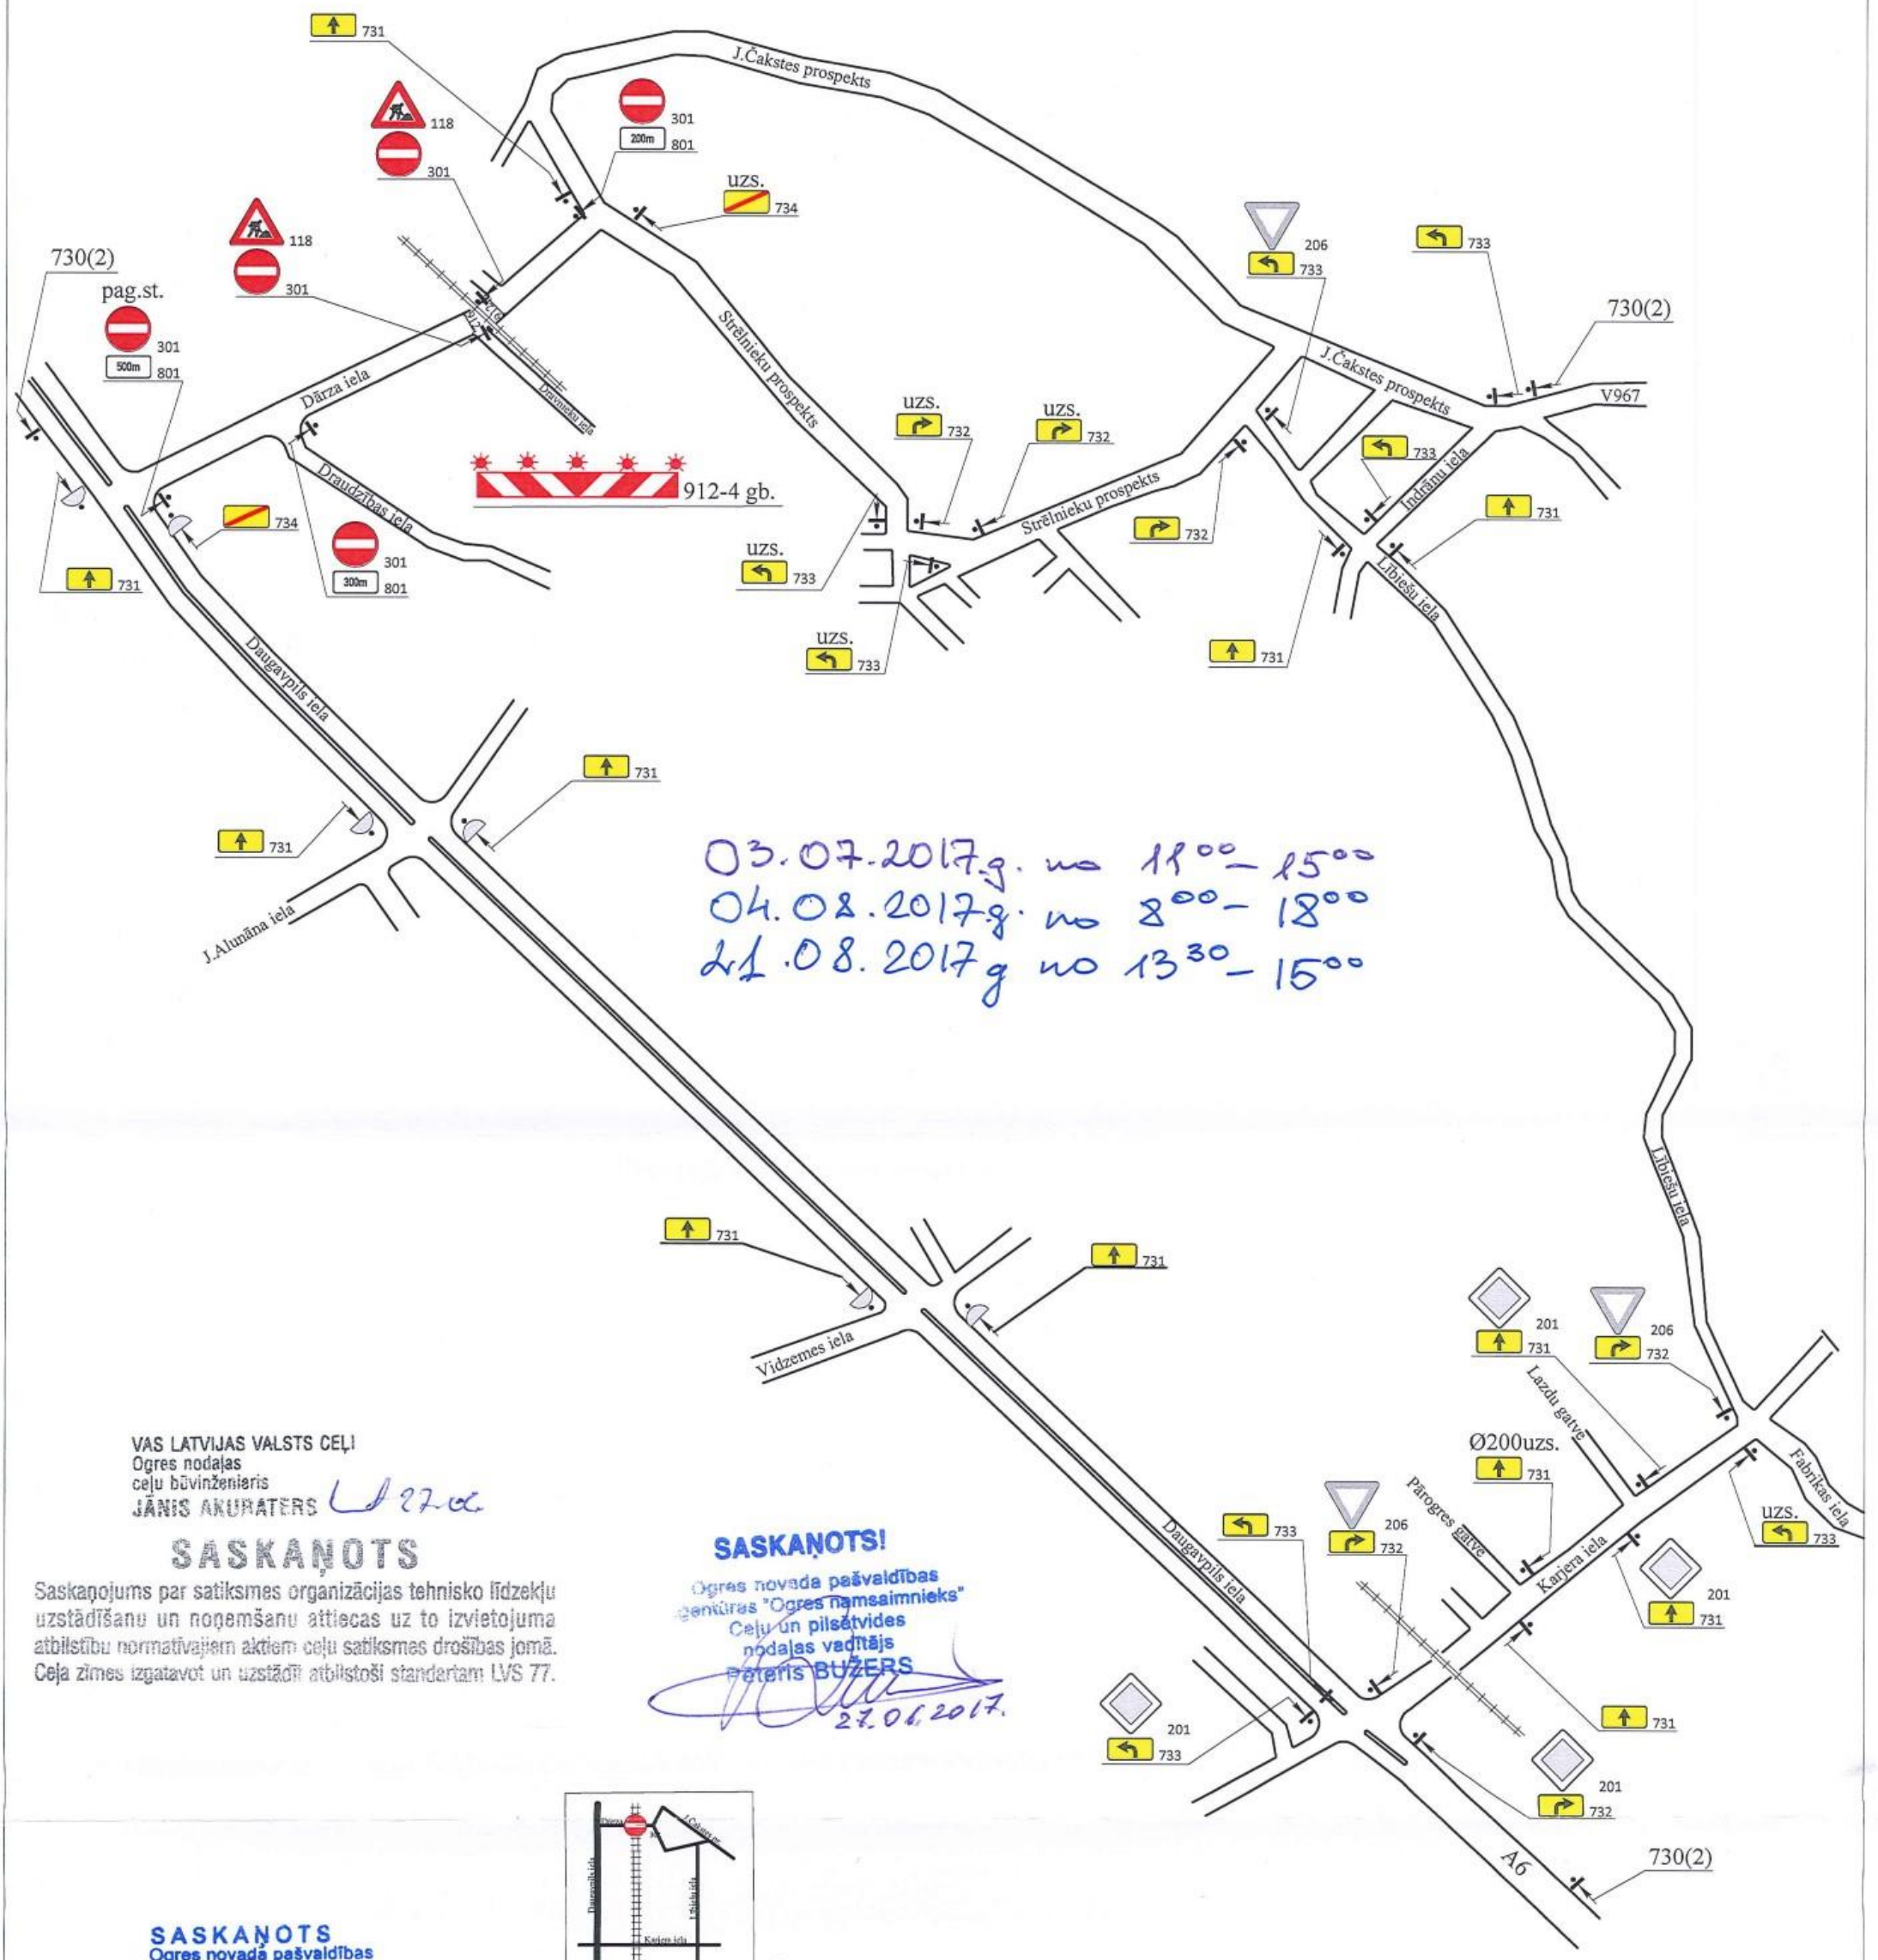

03.07.2017.g. no 11⁰⁰– 15⁰⁰
04.08.2017.g. no 8⁰⁰– 18⁰⁰
21.08.2017.g no 13³⁰– 15⁰⁰

VAS LATVIJAS VALSTS CEĻI
Ogres nodaļas
ceļu būvinženieris
JĀNIS AKURATERS

SASKAŅOTS

Saskaņojums par satiksmes organizācijas tehnisko līdzekļu uzstādīšanu un noņemšanu attiecas uz to izvietojuma atbilstību normatīvajiem aktiem ceļu satiksmes drošības jomā. Ceļa zīmes izgatavot un uzstādīt atbilstoši standartam LVS 77.

SASKAŅOTS!
Ogres novada pašvaldības
aģentūras "Ogres namsaimnieks"
Ceļu un pilsētvides
nodaļas vadītājs
Pēteris BUŽERS
27.06.2017.

SASKAŅOTS
Ogres novada pašvaldības
izpilddirektora vietnieks
P.Špakovskis
20 17.g. 27.06

Sad. org. shēma saskaņot ar VAS „LVC" Ogres nodaļu
27.06.2017.
VAS LATVIJAS VALSTS CEĻI
Satiksmes organizācijas uzraudzības daļas satiksmes organizācijas inženieris
E.RULLIS

Ceļu satiksmes tehnisko līdzekļu izvietojuma shēma			
Pasūtītājorganizācija:	VAS "LDZ Infrastruktūra" A.Kuļinecs 29532875	Darba izpildes vieta:	Pārbrauktuve km 35+197.7 posmā Ogre-Lielvārde
Izspildītājs:	CBF Ļ-KO	Saskaņošana:	
		VAS "Latvijas Valsts ceļi"	Ogres novada dome
Izstrādāja:	Pārbaudija:		
SIA CBF „Ļ-KO" Būvdarbu vadītājs Māris Grāvels m.t. 29108610			