EKSPLUATĒJOŠO ORGANIZĀCIJU APLIECINĀJUMS PAR PLĀNĀ UZRĀDĪTO KOMUNIKĀCIJU ATBILSTĪBU ŠO ORGANIZĀCIJU ARHĪVU MATERIĀLIEM

ORGANIZĀCIJA	KOMUNIKĀCIJA	PARAKSTS	DATUMS	UZVĀRDS	PIEZĪMES
AS "LATVIJAS GĀZE" Ogres iecirknis	gāzes vads	PARAKSTS	20.09.2012	F. Lukašenoks	
SIA "LATTELECOM"	sakaru kabeļi	PARAKSTS	20.09.2012	A. Valeinis	Nr.37/6-2/50/1176
SIA "EDAN ELECTRO"	elektrokabeļi	PARAKSTS	20.09.2012	E. Ruskuls	
AS "SADALES TĪKLS" Centrālais reģions, Ogres nodaļa	elektrokabeļi	PARAKSTS	20.09.2012	V. Lavrenovs	
AS "LATVENERGO" Kabeļu dienesta telesakari	sakaru kabeļi	PARAKSTS	19.09.2012	H. Pavāre	Nr. 1459
Ogres novada PA "MĀLKALNE"	kanalizācija, ūdensvads	PARAKSTS	25.09.2012	J. Reneslācis	
VAS "LATVIJAS VALSTS RADIO UN TELEVĪZIJAS CENTRS"	sakaru kabeļi	PARAKSTS	20.09.2012	M. Zvanītājs	
SIA "Latvijas Mobilais Telefons"	sakaru kabeļi	PARAKSTS	18.09.2012	E. Rubins	
"Valsts Zemes Dienests"	kadastrs	PARAKSTS	10.10.2012	N. Elste	e-doc Nr. 179393

PIEŅEMTIE APZĪMĒJUMI:

	UZMĒRĪTA ROBEŽLĪNIJA
sark.līn.	SARKANĀ LĪNIJA
74010010449	KADASTRA APZĪMĒJUMS
	DETĀLPLĀNOJUMA TERITORIJA
1 / 0.6380 ha / 0800	PLĀNOTĀS ZEMES VIENĪBAS NUMMURS PLĀNOTĀS ZEMES VIENĪBAS PLATĪBA PLĀNOTĀS LIETOŠANAS MĒRĶA KODS
Ⓐ	APGRŪTINĀJUMA VEIDI
	PLĀNOTĀ BRAUKTUVE (BETONA BRUĢIS)
	PLĀNOTĀ IETVE (BETONA BRUĢIS)
	PLĀNOTS APAĻAKMEŅU SEGUMS
	PERSPEKTĪVĀ/IESPĒJAMĀ ĒKAS ATRAŠANĀS VIETA
	PLĀNOTĀ CEĻA NODALĪJUMA JOSLA
	PLĀNOTĀ ZEMES VIENĪBU ROBEŽA
	IESPĒJAMĀ APBŪVES TERITORIJA
	APBŪVES LĪNIJA
	C (120103) - AIZSARGJOSLAS TERITORIJA GAR PAŠTECES KANALIZĀCIJAS VADU;
	D (11020105) - ŪDENSTECES AIZSARGJOSLAS TERITORIJA PILSĒTĀS UN CIEMOS;
	B (110502) - TAUVAS JOSLAS TERITORIJA GAR UPI;
	OGRES UPES 10% NODROŠINĀJUMA APPLŪDUMA LĪNIJA, APPLŪSTOŠA TERITORIJA Atbilstoši Latvijas VĢMC izziņai -18.85m Baltijas augstumu sistēmā.
	PERSPEKTĪVĀ. ELEKTRO SADALES SKAPJA NOVIETNE PERSPEKTĪVĀ. SAKARU SADALES SKAPJA NOVIETNE
21.40 / 20.00	PERSPEKTĪVĀ AUGSTUMA ATZĪME ESOŠĀ AUGSTUMA ATZĪME
	PERSPEKTĪVĀ TROKŠŅU BARJERA
Ū	PERSPEKTĪVAIS ŪDENS VADS
G	PERSPEKTĪVAIS GĀZES VADAS
LK K	PERSPEKTĪVĀ LIETUS ŪDENS KANALIZĀCIJA PERSPEKTĪVĀ SADZĪVES KANALIZĀCIJA
SPK	PERSPEKTĪVĀ SADZĪVES KANALIZĀCIJAS SPIEDVADS
W	PERSPEKTĪVĀ ELEKTRISKO TĪKLU KABEĻU LĪNIJA
WA	PERSPEKTĪVĀ APGAISMOJUMA TĪKLU KABEĻU LĪNIJA
Sak	PERSPEKTĪVĀ. SAKARU TĪKLU KABEĻU LĪNIJA
	PLĀNOTĀ VIETA BĒRNU ATRAKCIJĀM
	PLĀNOTI IZCERTAMI KOKI (PRECIZĒJAMS AR TEHNISKO PROJEKTU)
	PLĀNOTA UZBĒRUMA TERITORIJA LĪDZ VIDĒJAI ATZĪMEI 21.50

Objekta novietojuma shēma

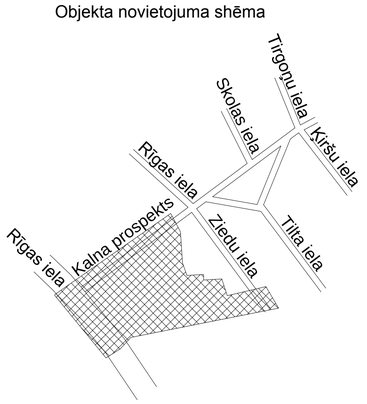

DETĀLPLĀNOJUMS
NEKUSTAMAJAM ĪPAŠUMAM KALNA PROSPEKTĀ 2A, ZEMES VIENĪBAI AR KADASTRA APZĪMĒJUMU 7401-001-0449, OGRES PILSĒTĀ, OGRES NOVADĀ.

Izstrādāts Latvijas ģeodēzisko koordinātu sistēmā LKS - 92 TM
Mērogā 1:500, mēroga koeficients 0.9996

TERITORIJAS IZMANTOŠANAS UN APGRŪTINĀJUMU EKSPLIKĀCIJA

PROJEKTĒTĀS ZEMES VIENĪBAS PLATĪBA (parcele)	LIETOŠANAS MĒRĶA KODS	PLĀNOTĀ (ATLAUTĀ) IZMANTOŠANA	PLATĪBA (ha)	APGRŪTINĀJUMA KLASIFIKĀCIJAS KODI UN PLATĪBAS (ha) Esošie un plānotie							JAUNIZVEIDOTĀ / PALIEKOŠĀ ZEMES ĪPAŠUMU ADRESE	PIEZĪMES
				A (120302)	B (110502)	C (120103)	D (11020105)	E (12010101)	F (12010201)	G (120301)		
1	0800	PA	0.6024	0.1406	0.0000	0.0434	0.0000	0.0000	0.0000	0.0000	Kalna prospekts 2A, Ogre, Ogres novads	.
2	0801	PA	0.2258	0.1208	0.0197	0.0000	0.0589	0.0000	0.0000	0.0000	Kalna prospekts 2B, Ogre, Ogres novads	.
3	1101	SI	0.1394	0.0000	0.0255	0.0080	0.1313	0.0000	0.0000	0.1394	Ziedu iela 4A, Ogre, Ogres novads	.
4	1101	SI	0.0765	0.0000	0.0159	0.0000	0.0666	0.0000	0.0000	0.0765	Ziedu iela 4, Ogre, Ogres novads	Saskaņā ar zemes ierīcības projektu
5	1101	SI	0.0049	0.0000	0.0000	0.0000	0.0000	0.0000	0.0000	0.0049	Kalna prospekts 1002, Ogre, Ogres novads	Saskaņā ar zemes ierīcības projektu
6	1101	SI	0.1806	0.0000	0.0000	0.0089	0.0000	0.0000	0.0000	0.1806	Kalna prospekts 2C, Ogre, Ogres novads	.

ZEMES IZMANTOŠANAS VEIDI

PA - Publiskās apbūves teritorija.
SI - Satiksmes infrastruktūras teritorija.

LIETOŠANAS MĒRĶA KODS:

0801 - Komercdarbības objektu apbūve.
0800 - Neapgūta komercdarbības objektu apbūves zeme.
1101 - Zeme dzelzceļa infrastruktūras zemes nodalījuma joslā un ceļu zemes nodalījuma joslā.

APGRŪTINĀJUMI:

A (120302) - aizsargjoslas teritorija gar ielu - būvlaide;
B (110502) - tauvas joslas teritorija gar upi;
C (120103) - aizsargjoslas teritorija gar pašteces kanalizācijas vadu;
D (11020105) - ūdensteces aizsargjoslas teritorija pilsētās un ciemos;
E (12010101) -ūdensvads atrodas līdz 2 m dziļumā;
F (12010201) - kanalizācijas spiedvads atrodas līdz 2 m dziļumā;
G (120301) - aizsargjoslas teritorija gar ielu – sarkanā līnija;

Pieslēgt pilsētas esošajā skatakā, kura atrodas pretī ēkai Rīgas iela 6a (saskaņā ar PA "Mālkalne" tehniskajiem noteikumiem)

Pieslēgt pilsētas DN100 esošajā skatakā kura atrodas Rīgas ielā pretī DUS teritorijai (saskaņā ar PA "Mālkalne" tehniskajiem noteikumiem)

Pieslēgt no sakaru kanalizācijas akas Rīgas ielā 2/4

Pieslēgt AS "Sadales tīkls" piederošās 20/0,4kV transformatoru apakšstacijā

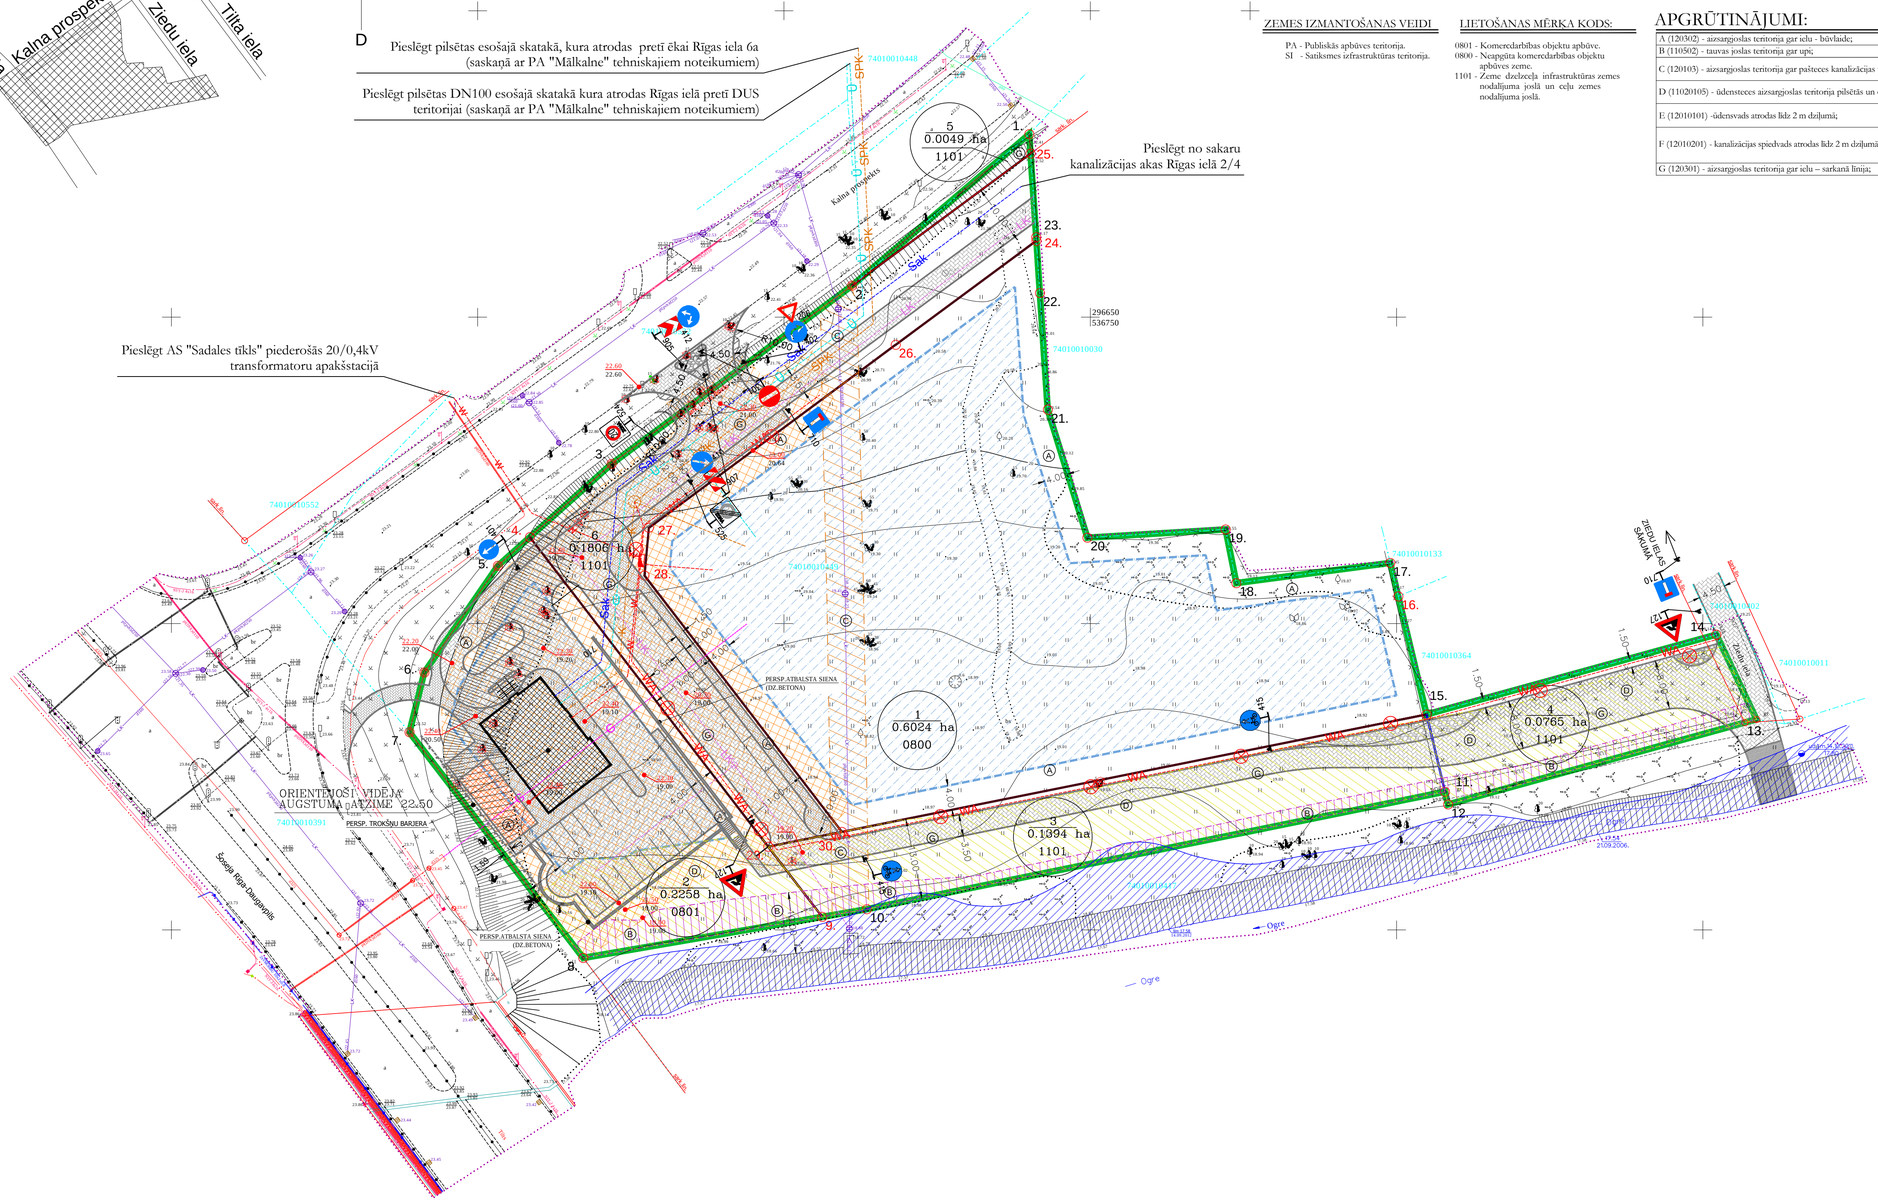

PROJ. PUNKTU KOORDINĀTU SARAKSTS LKS-92 KOORDINĀTU SISTĒMĀ

Nr.	X	Y	Nr.	X	Y
1.	296679.87	536740.03	16.	296604.44	536800.28
2.	296655.15	536711.11	17.	296609.90	536798.97
3.	296626.06	536671.86	18.	296606.60	536773.84
4.	296614.11	536658.51	19.	296615.36	536772.08
5.	296609.43	536653.29	20.	296614.02	536749.53
6.	296592.04	536641.28	21.	296634.91	536743.06
7.	296582.27	536638.86	22.	296653.95	536741.77
8.	296545.42	536667.23	23.	296663.05	536741.16
9.	296552.13	536706.24	24.	296664.85	536741.04
10.	296553.37	536713.51	25.	296676.69	536740.25
11.	296572.54	536807.91	26.	296647.11	536717.06
12.	296570.48	536808.41	27.	296618.30	536678.19
13.	296584.35	536858.76	28.	296601.99	536676.68
14.	296598.20	536852.21	29.	296563.58	536697.42
15.	296585.16	536804.89	30.	296565.12	536705.07

PIEZĪMES

1. LKS-92 koordinātu sistēma, mēroga koef. 0.9996.
2. Baltijas augstumu sistēma.
3. Uzmērīšana veikta 2012.gada septembrī 2.3 ha platībā.
4. Esošās pazemes komunikācijas uzliktas plānā pēc ekspluatējošo organizāciju datiem un apsekotas dabā.
5. Zemes vienību robežas ir attēlotas atbilstoši zemes kadastrālās uzmērīšanas un vietējā ģeodēziskā tīkla precizitātei un var nesakrist ar situāciju plānā.
6. Valsts zemes dienests ir saskanojis augstas detalizācijas topogrāfiskās informācijas plānā attēloto zemes vienību un zemes vienību daļu kadastra apzīmējumu un robežu atbilstību Nekustamā īpašuma valsts kadastra informācijas sistēmas datiem.
7. Uzmērīšanā izmantoti pagaidu stāvpunkti: GPO13 x=296564.340, y=537312.728, h=24.27; GPO14 x=296569.905, y=537339.611, h=23.30, kas ierīkoti RTK režīmā no LatPos bāzes stacijas: "Lielvārde" x=291847.661, y=550573.361, h=64.924.
8. Topogrāfiskie apzīmējumi ir attēloti atbilstoši Ministru kabineta noteikumu Nr.281 1. pielikumam.
9. Perspektīvās ēkas atrašanās vieta un izmērs var tikt maints izstrādājot tehnisko projektu.

MDC
Dati ievadīti pašvaldības ADTI datu bāzē.
Uzmērījums reģistrēts ar Nr.
7401 TP 021615
2012. gada 17. oktobrī
SIA "Mērniecības Datu Centrs" Sarkandaugavas iela 26 k-8, Rīga, LV-1005
Tālr. +371 67406833 Fakss +371 67387483 e-pasts:infodati@mdc.lv www.mdc.lv

Valsts sabiedrība ar ierobežotu atbildību "MELIORPROJEKTS"
Struktoru iela 14, Rīga, LV-1039
Vienotais reģ. Nr. 50003017621

PASŪTĪTĀJS: S. Boiko

Ogres novads, Ogre, Kalna prospekts 2A

Valdes pr-tājs		J.KALNIŅŠ	
Gr. vadītājs		Z. ZĒNS	
Sert. mērnieks Nr. BC-180		G. VELBERGS	
Uzmērīja		G. VELBERGS	14.09.12.
Uzmērīja		A. ZEMĪTIS	14.09.12.
Zīmēja		A. ZEMĪTIS	17.09.12.

topogrāfiskais plāns

Reģ. Nr.	Lapas Nr.	Lapu sk.
2012/054	1	1
2012. gads	Šifrs: 5041	M 1:500

SASKAŅOTS
Zemes gabala Kalna prospekts 2a, īpašniece:

_____ /Datums/ _____ /Paraksts/ Sanita Boiko

SIA "PAŠVALDĪBU EKONOMISKĀS ATTĪSTĪBAS FONDS" REĢ. NR. 4000 329 8105, PRIEDES IELĀ 2, OGRĒ

Pasūtītājs:	Sanita Boiko, Ieva Rasima	Pas. Nr.	Arh. Nr.
Objekta nosaukums:	Nekustamais īpašums Kalna prospekts 2a, Ogre Ogres novads Kad Nr. 7401 001 0449	04/13	
		Stadija	Mērogs
		DP	1:500
Lapas nosaukums:	Teritorijas plānotā (atļautā) izmantošana un izmantošanas aprobežojumi	Lapa	Lapu sk.
		DP-2	3
Proj.izstrad.vad.	I. Bebris		
Projektētāja:	J. Ešens		